


Regelquerschnitt Rampe West

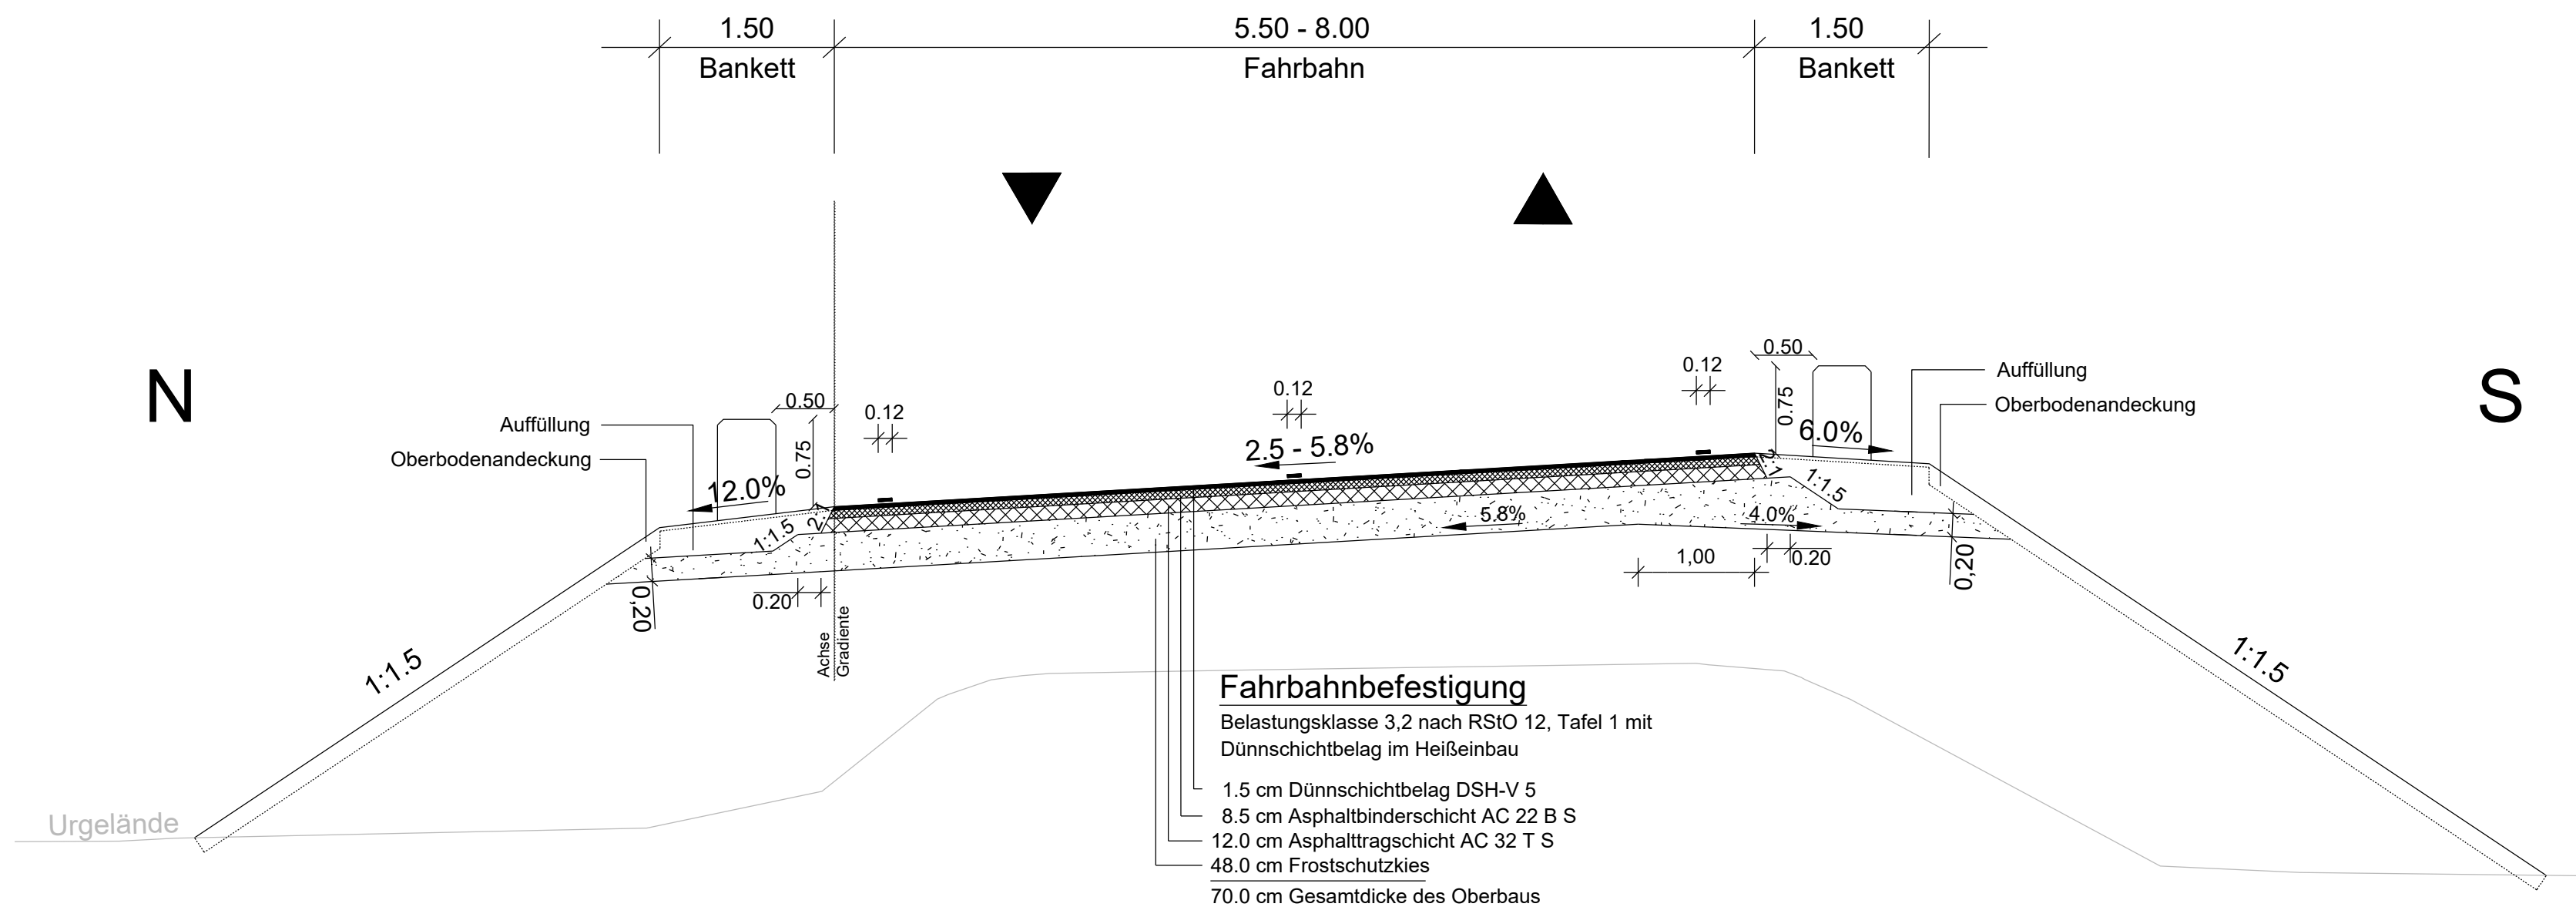

1	2	3
---	---	---

Planverfasser:  SCHÖNENBERG INGENIEURE Rüdeshheimer Straße 15, 80688 München T +49 89 547070-0, F +49 89 547070-20 info@ib-schoenenberg.de, ib-schoenenberg.de	Datum		Zeichen
	bearbeitet:	28.07.2020	Sö
	gezeichnet:	28.07.2020	Sö
	geprüft: München, den		


Staatliches Bauamt Weilheim  Münchener Straße 39 82362 Weilheim Tel.: 0881/990-0, Fax: 0881/990-1000, E-Mail: poststelle@stbawm.bayern.de	bearbeitet: gezeichnet: geprüft: PSP Nr.: Projekt: St 2056 Ersatzneubau "Ammerbrücke Fischen"
--	---

Nr.	Art der Änderung	Datum	Zeichen

FESTSTELLUNGSENTWURF

Straßenbauverwaltung Freistaat Bayern Staatliches Bauamt Weilheim Straße / Abschn.-Nr. / Station: St 2056 / 240 / 2,550 - 3,170 PROJIS-Nr.:	Unterlage / Blatt-Nr.: 14 / 3 Straßenquerschnitt Maßstab: 1 : 50
--	---

St 2056 Dießen am Ammersee -(Pähl)
Erneuerung Brücke St 2056
über die Ammer (westlich Fischen)
 Bau-km 0+000 - 0+620.124

aufgestellt:
 Weilheim, den 01.02.2021

 Scheckinger, Ltd. Baudirektor
 Staatliches Bauamt Weilheim