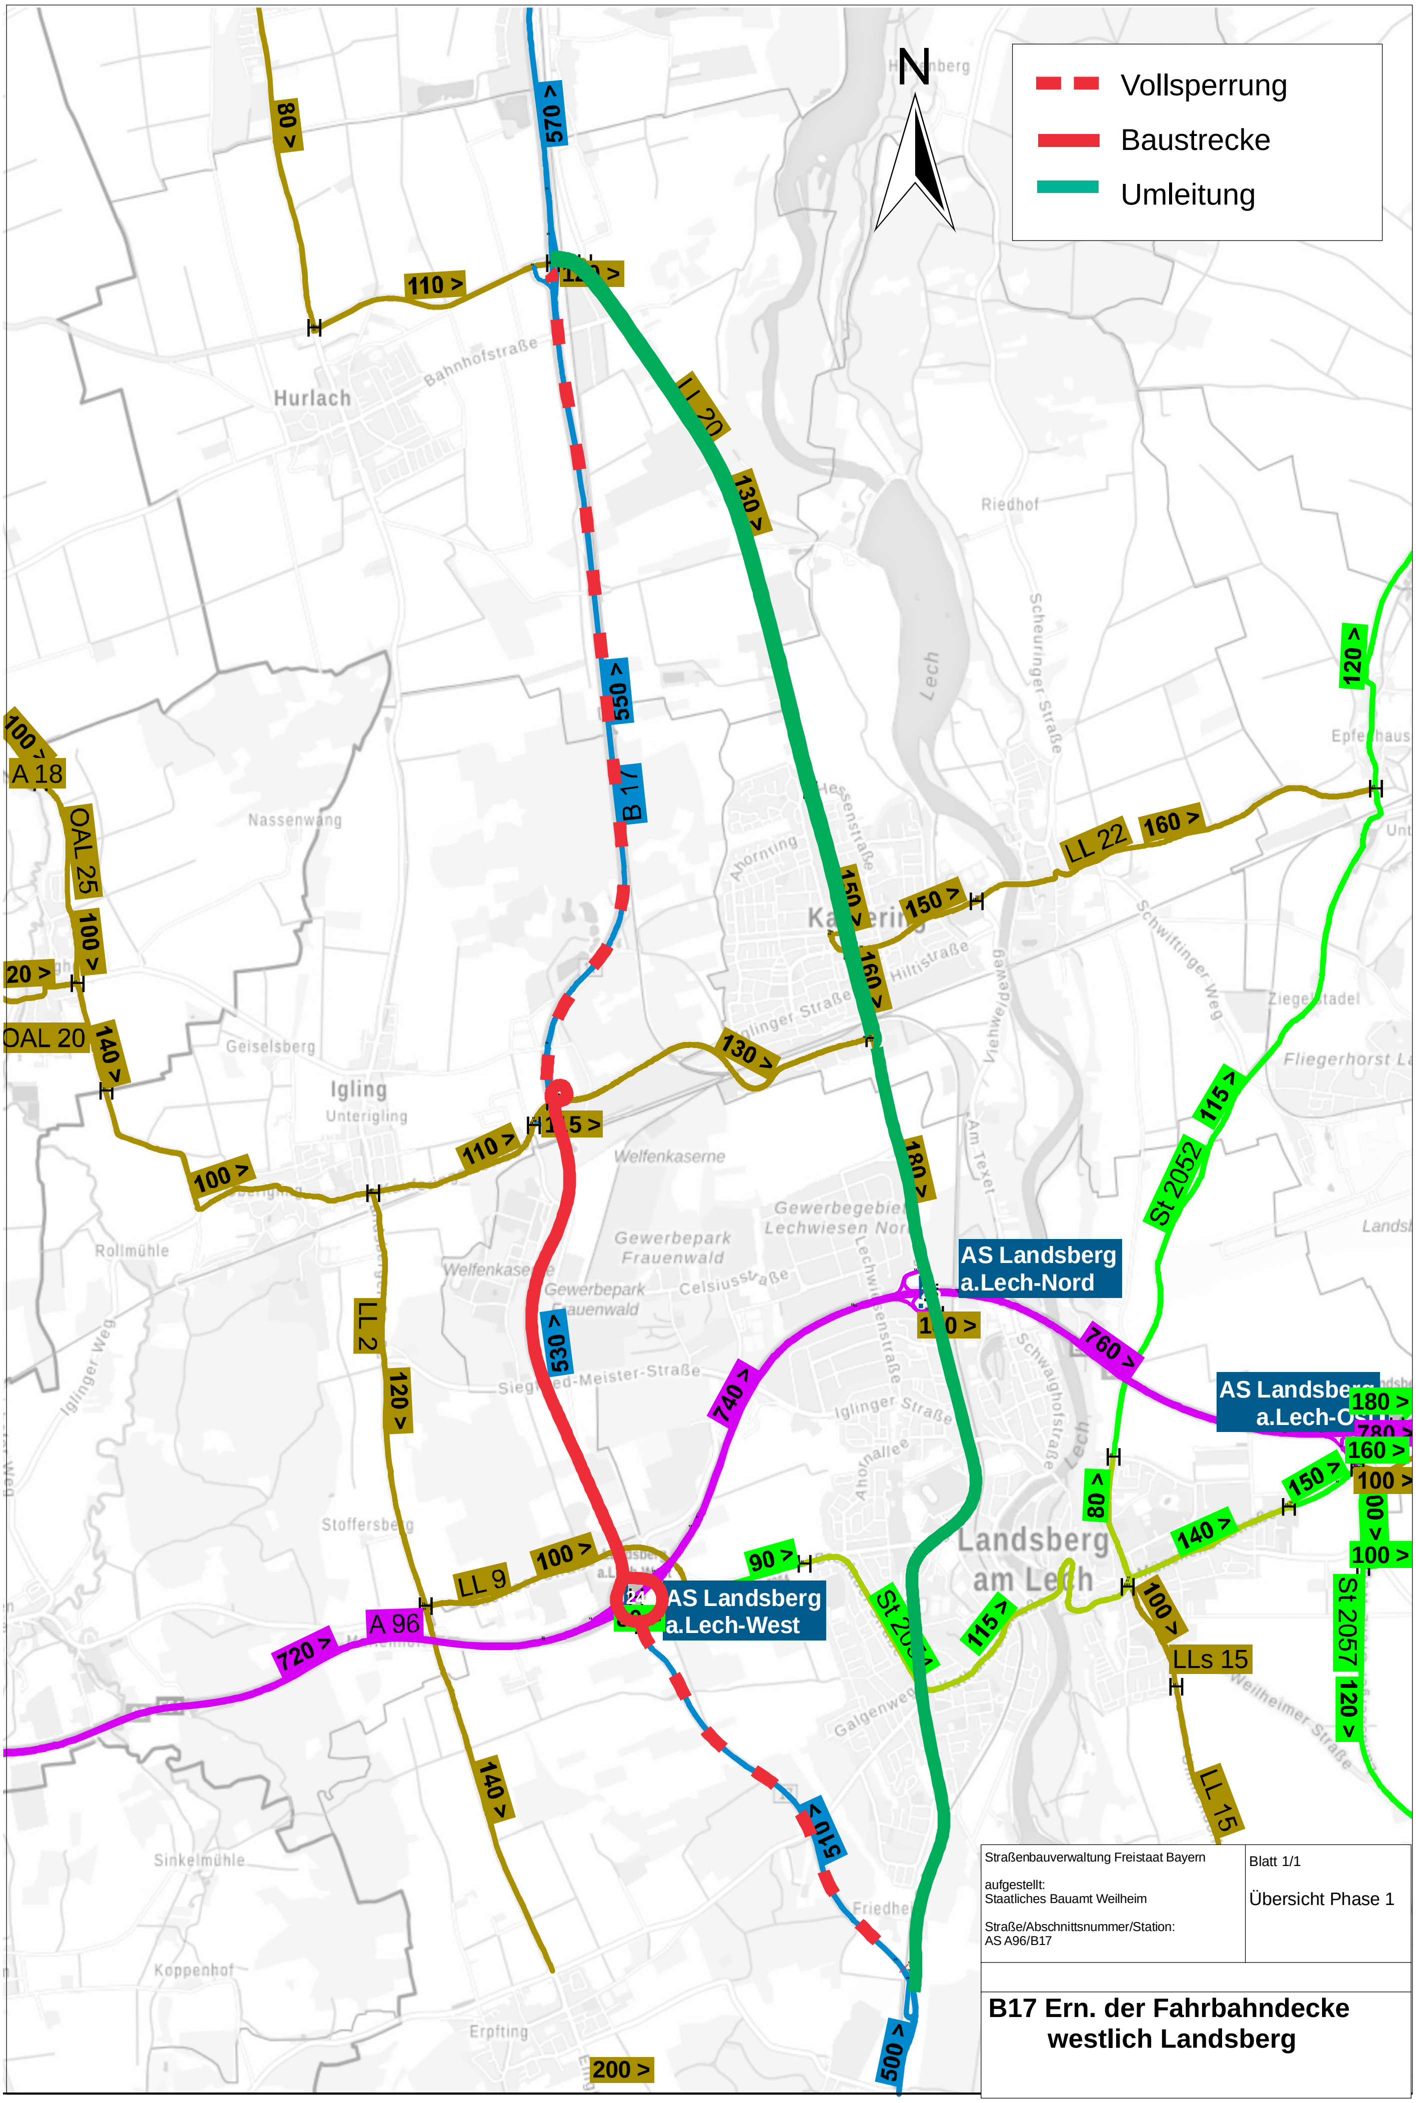

Straßenbauverwaltung Freistaat Bayern aufgestellt: Staatliches Bauamt Weilheim Straße/Abschnittsnummer/Station: AS A96/B17	Blatt 1/1 Übersicht Phase 1

B17 Ern. der Fahrbahndecke westlich Landsberg