


© Neudert Ingenieure GmbH
 Die vorliegende Darstellung ist eine elektronische Verarbeitung des Originals. Die Verantwortung für die Richtigkeit der Darstellung liegt bei dem Auftraggeber. Jeglicher Missbrauch kann strafrechtlich verfolgt werden.

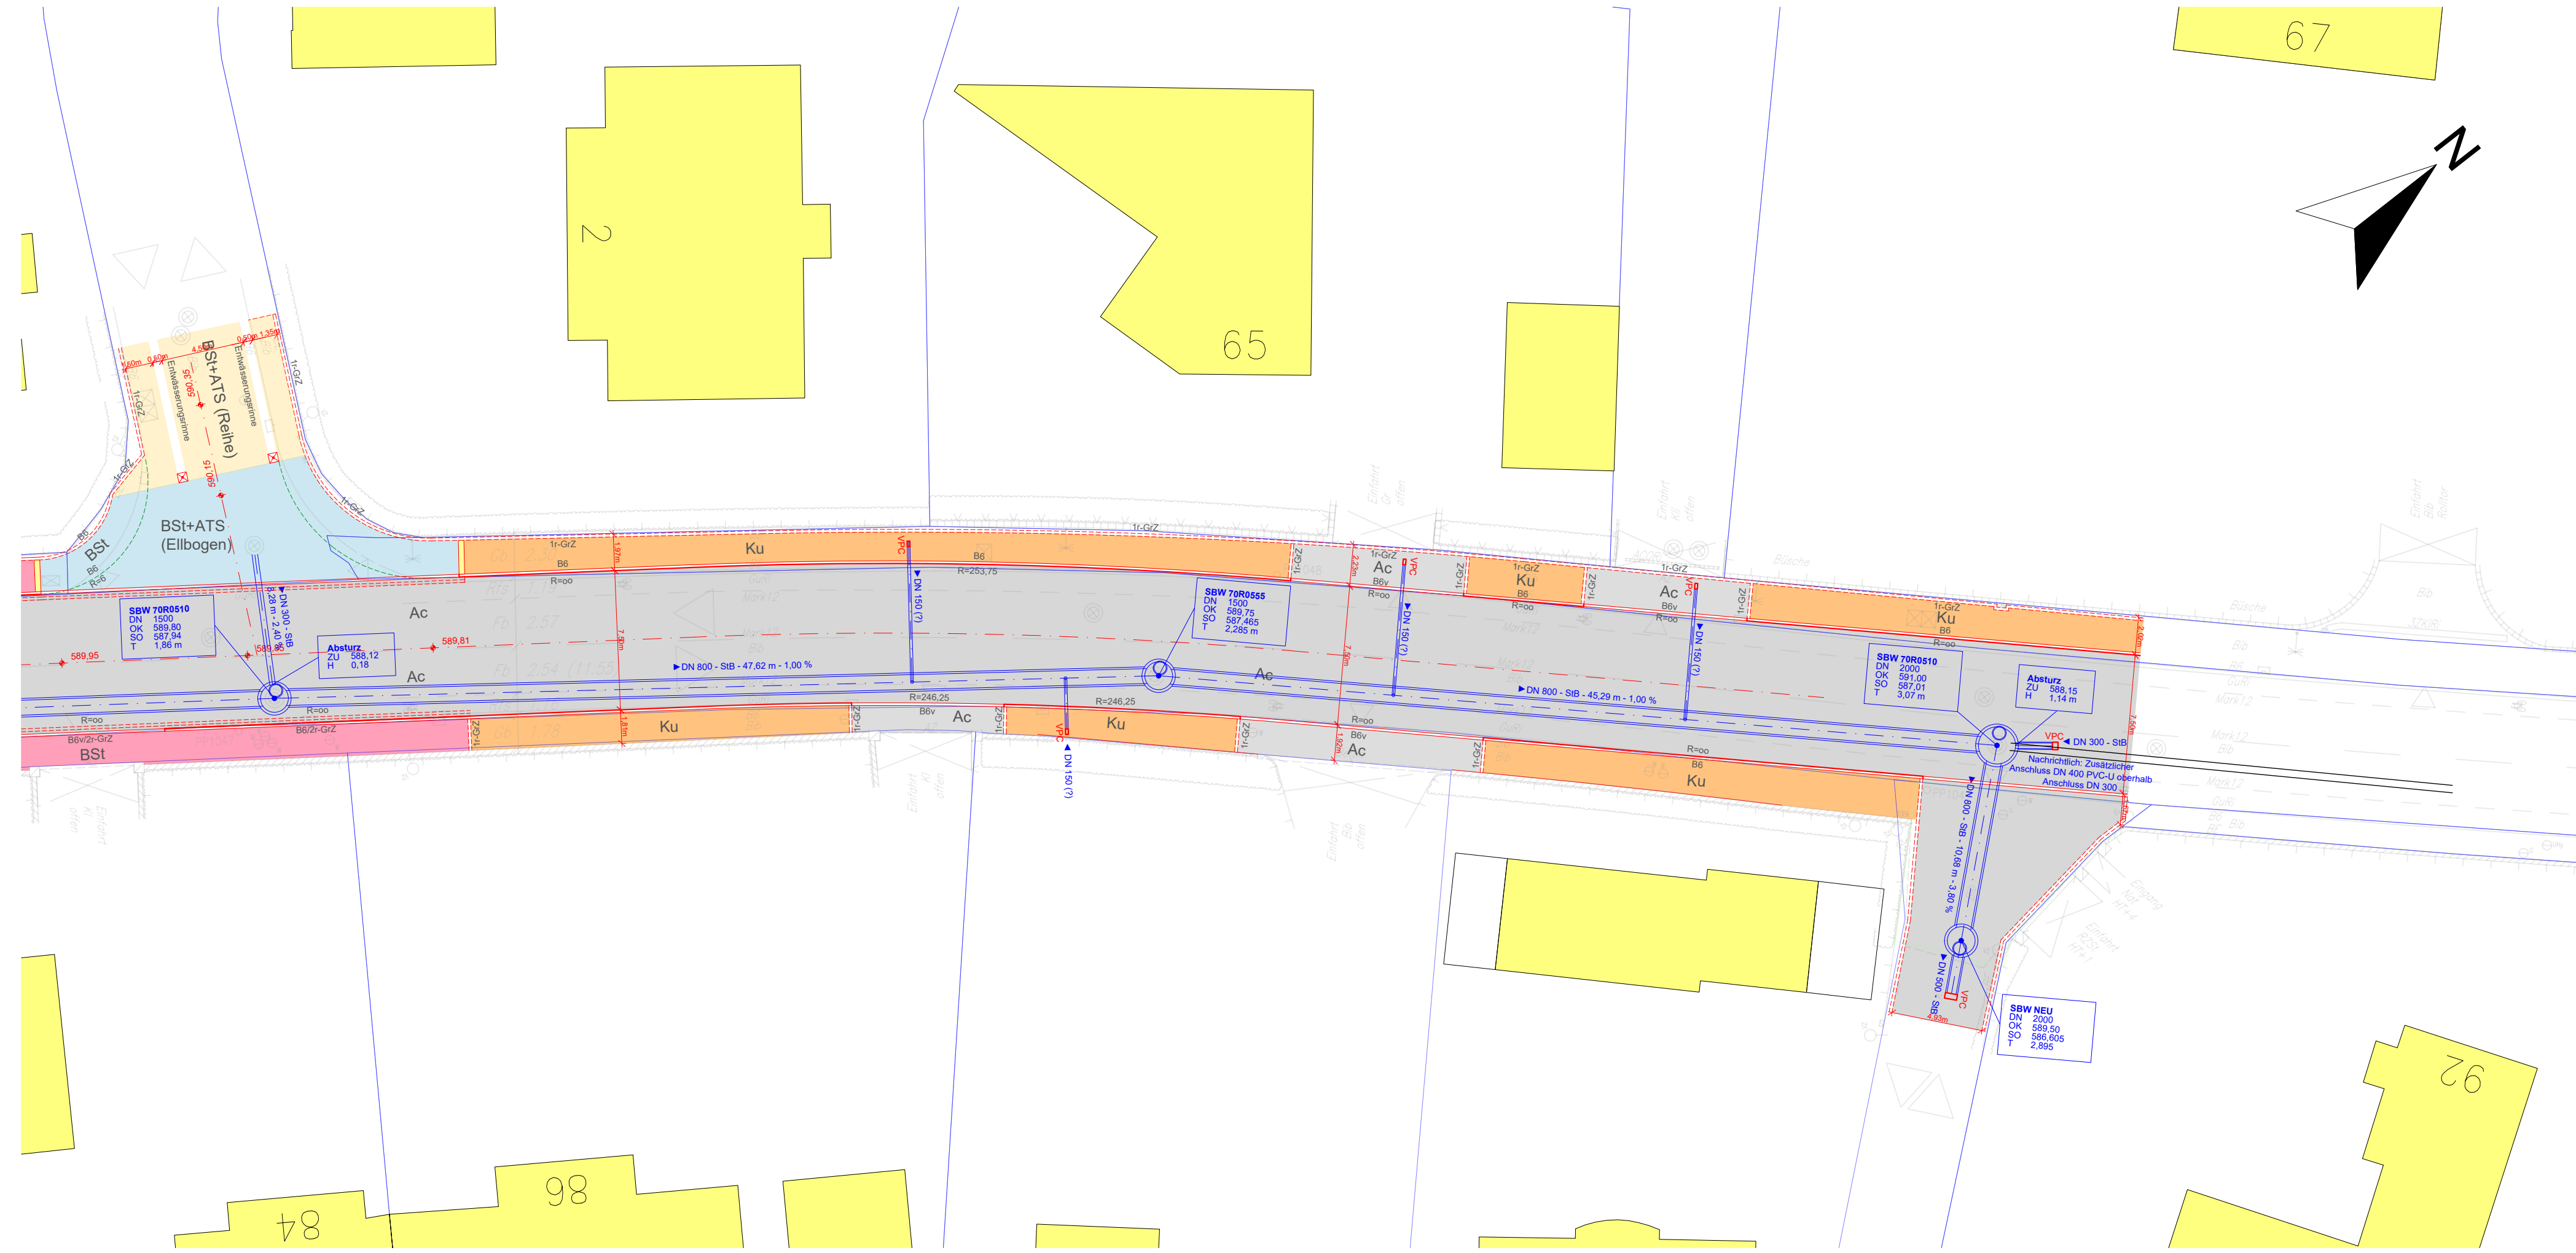

ÜBERSICHTSLAGEPLAN



ZEICHENERKLÄRUNG

- Ac Fahrbahn (Asphalt)
- BST Gehweg (Betonsteinpflaster)
- BST+ATS Fahrbahn (Betonsteinpflaster auf Asphalttragschicht); Pflasteranordnung "Reihe"
- BST+ATS Fahrbahn (Betonsteinpflaster auf Asphalttragschicht); Pflasteranordnung "Elfbogen"
- Ac Gehweg (Asphalt)
- Ku Gehweg (Naturstein, "Kunststeinplatten")
- Grünfläche
- Rasenl. Rasenliner
- Bodenindikator (Noppenplatten)
- Bodenindikator (Rippenplatten)
- Baum (Projekt)
- 1r-GrZ 1-reihige Granitgroßsteinzeile mit Abstich
- 1r-GrZ 1-reihige Granitgroßsteinzeile (bündig)
- KIZ 1-reihige Granitkleinzeile (bündig)
- BE Betoneinfassstein / Betonleistenstein
- 2r-GrZ 2-reihige Granitgroßsteinzeile mit Abstich und vorgesetzter Wasserführung

VORABZUG

Die in den Planungsunterlagen dargestellten Informationen lediglich zur groben Orientierung und haben daher nur einen unverbindlichen informellen Charakter. Änderungen können während des Baubetriebes erforderlich werden.

Leistungsphase:

1	2	3	4	5	6	7	8	9
---	---	---	---	---	---	---	---	---


Index	Änderung / Bezeichnung:	bearbeitet:	gezeichnet:	geprüft:
a	Erstellung Lageplan	Müller 20.06.2024	Neudert 12.03.2024	Neudert 20.06.2024

AUSFÜHRUNGSPLANUNG

St 2063 / St 2066; Grundhafte Erneuerung der Ortsdurchfahrt Tutzing - 2. Bauabschnitt Zentrum

20	01	5	VER	LP	05	a	BE+PRO	2024	06	20
Projekt	Lph	Gewerk	Planart + Nummer + Index	Inhalt	Datum					

Planart:	Maßstab:	Lagesystem:	Höhensystem:
Lageplan 05	1:250	ETRS89/UTM32	DHHN2016

<p>Vorhabensträger:</p>  <p>Staatliches Bauamt Weilheim Münchener Straße 39 82362 Weilheim Tel.: (0815) 990-0 poststelle@stbawm.bayern.de</p>	<p>Gemeinde Tutzing</p>  <p>Gemeinde Tutzing Kirchenstraße 9 82327 Tutzing Tel.: (08158) 2502-0 rat@tutzing.de</p>	<p>Entwurfsverfasser:</p>  <p>Neudert Ingenieure GmbH Gewerbestraße 72 82211 Herrsching a. Ammersee Tel.: +49 81 52 / 48 49 7-1 mail@neudert-ingenieure.de www.neudert-ingenieure.de</p>
Datum, Unterschrift	Datum, Unterschrift	Datum, Unterschrift